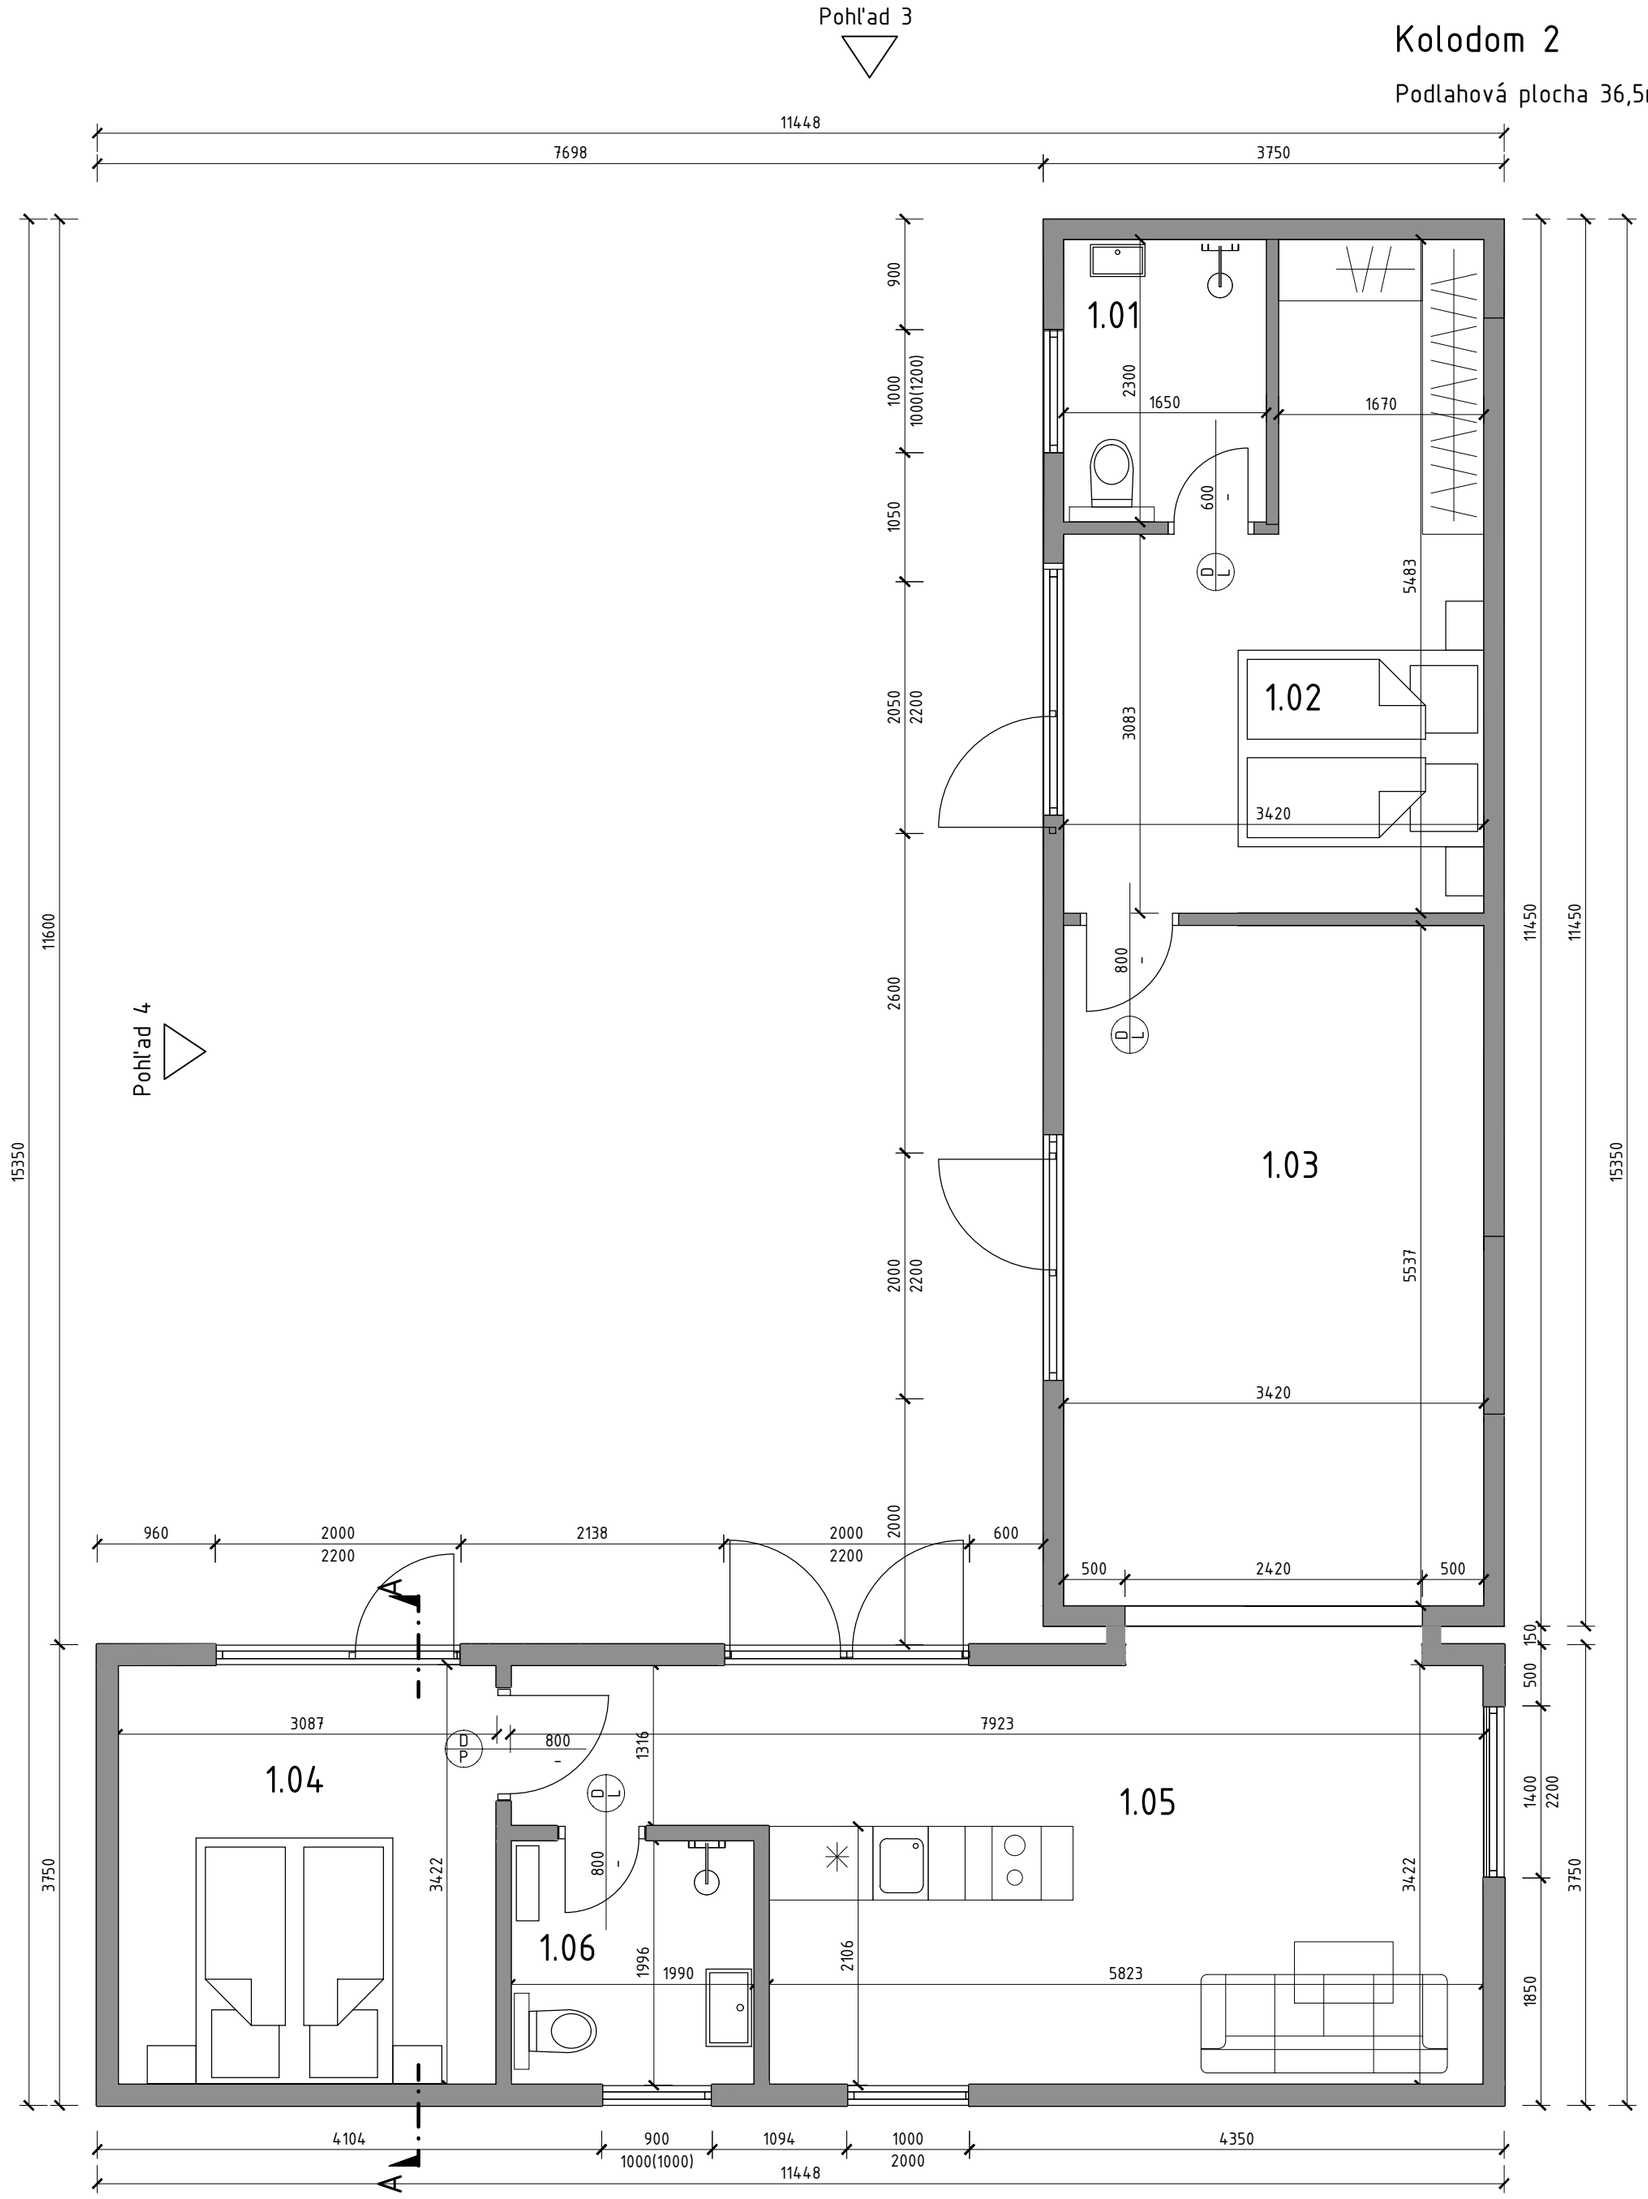

Kolodom 2

Podlahová plocha 36,5m^2

Kolodom 1

LEGENDA MIESTNOSTÍ - PRÍZEMIE

ČÍSLO	MIESTNOSŤ	PLOCHA (m2)	PODLAHA	STENA	STROP	POZNÁMKA
1.01	KÚPEĽŇA	3.79	VINYLOVÁ PODLAHA	PREGLEJKA-BIELNY NÁTER	PREGLEJKA-BIELNY NÁTER	-
1.02	IZBA+ŠATNÍK	14.55	VINYLOVÁ PODLAHA	PREGLEJKA-BIELNY NÁTER	TATRANSKÝ PROFIL	-
1.03	ROKOVACIA MIESTNOSŤ	18.94	VINYLOVÁ PODLAHA	PREGLEJKA-BIELNY NÁTER	TATRANSKÝ PROFIL	-
1.04	IZBA	10.56	VINYLOVÁ PODLAHA	PREGLEJKA-BIELNY NÁTER	TATRANSKÝ PROFIL	-
1.05	KUCHYŇA	22.69	VINYLOVÁ PODLAHA	PREGLEJKA-BIELNY NÁTER	TATRANSKÝ PROFIL	-
1.06	KÚPEĽŇA	3.97	VINYLOVÁ PODLAHA	PREGLEJKA-BIELNY NÁTER	PREGLEJKA-BIELNY NÁTER	-
CELKOVÁ NÁŠĽAPNÁ PLOCHA MIESTNOSTÍ		74.51				

±0,000 = ...m n.m.

KOLODOM www.kolodom.sk info@kolodom.sk tel.: 0907588715		Generálny projektant : Kolodom s.r.o. Klemensova 15, Bratislava, 811 08 IČO: 53 045 173	Sada č:
AUTOR PROJEKTU:	Ing. Tomáš Mrva		
Vypracoval:	Ing. Tomáš Mrva		
Hip:	Ing. Tomáš Mrva		
Zodp. projektant:	Ing. Tomáš Mrva	Č. zakázky: 0012021	Formát: 3xA4
Investor:	Media/ST s.r.o., Moyzesova 35, Žilina 0100 01 Konateľ: Ing. Antónia Franeková	Miesto stavby: - k.ú....., parc.č.....	
Stavba:	MOBILNÝ DOM-rekreačný objekt	Časť: - STAVEBNÁ ČASŤ Diel: - SO.01 - mobilný dom	
		Účel: P.D. STAVEBNÉ POVOLENIE	
Výkres:	ZÁKLADY	Mierka: 1:50 / Dátum: 07.2021 / Č. výkr.: 02	